


**HLAVNÍ VÝKRES  
(CELKOVÁ SITUACE)  
1 : 1 000**

**ÚZEMNÍ STUDIE  
RADOŠOVICE - "U Tenisového kurtu"**

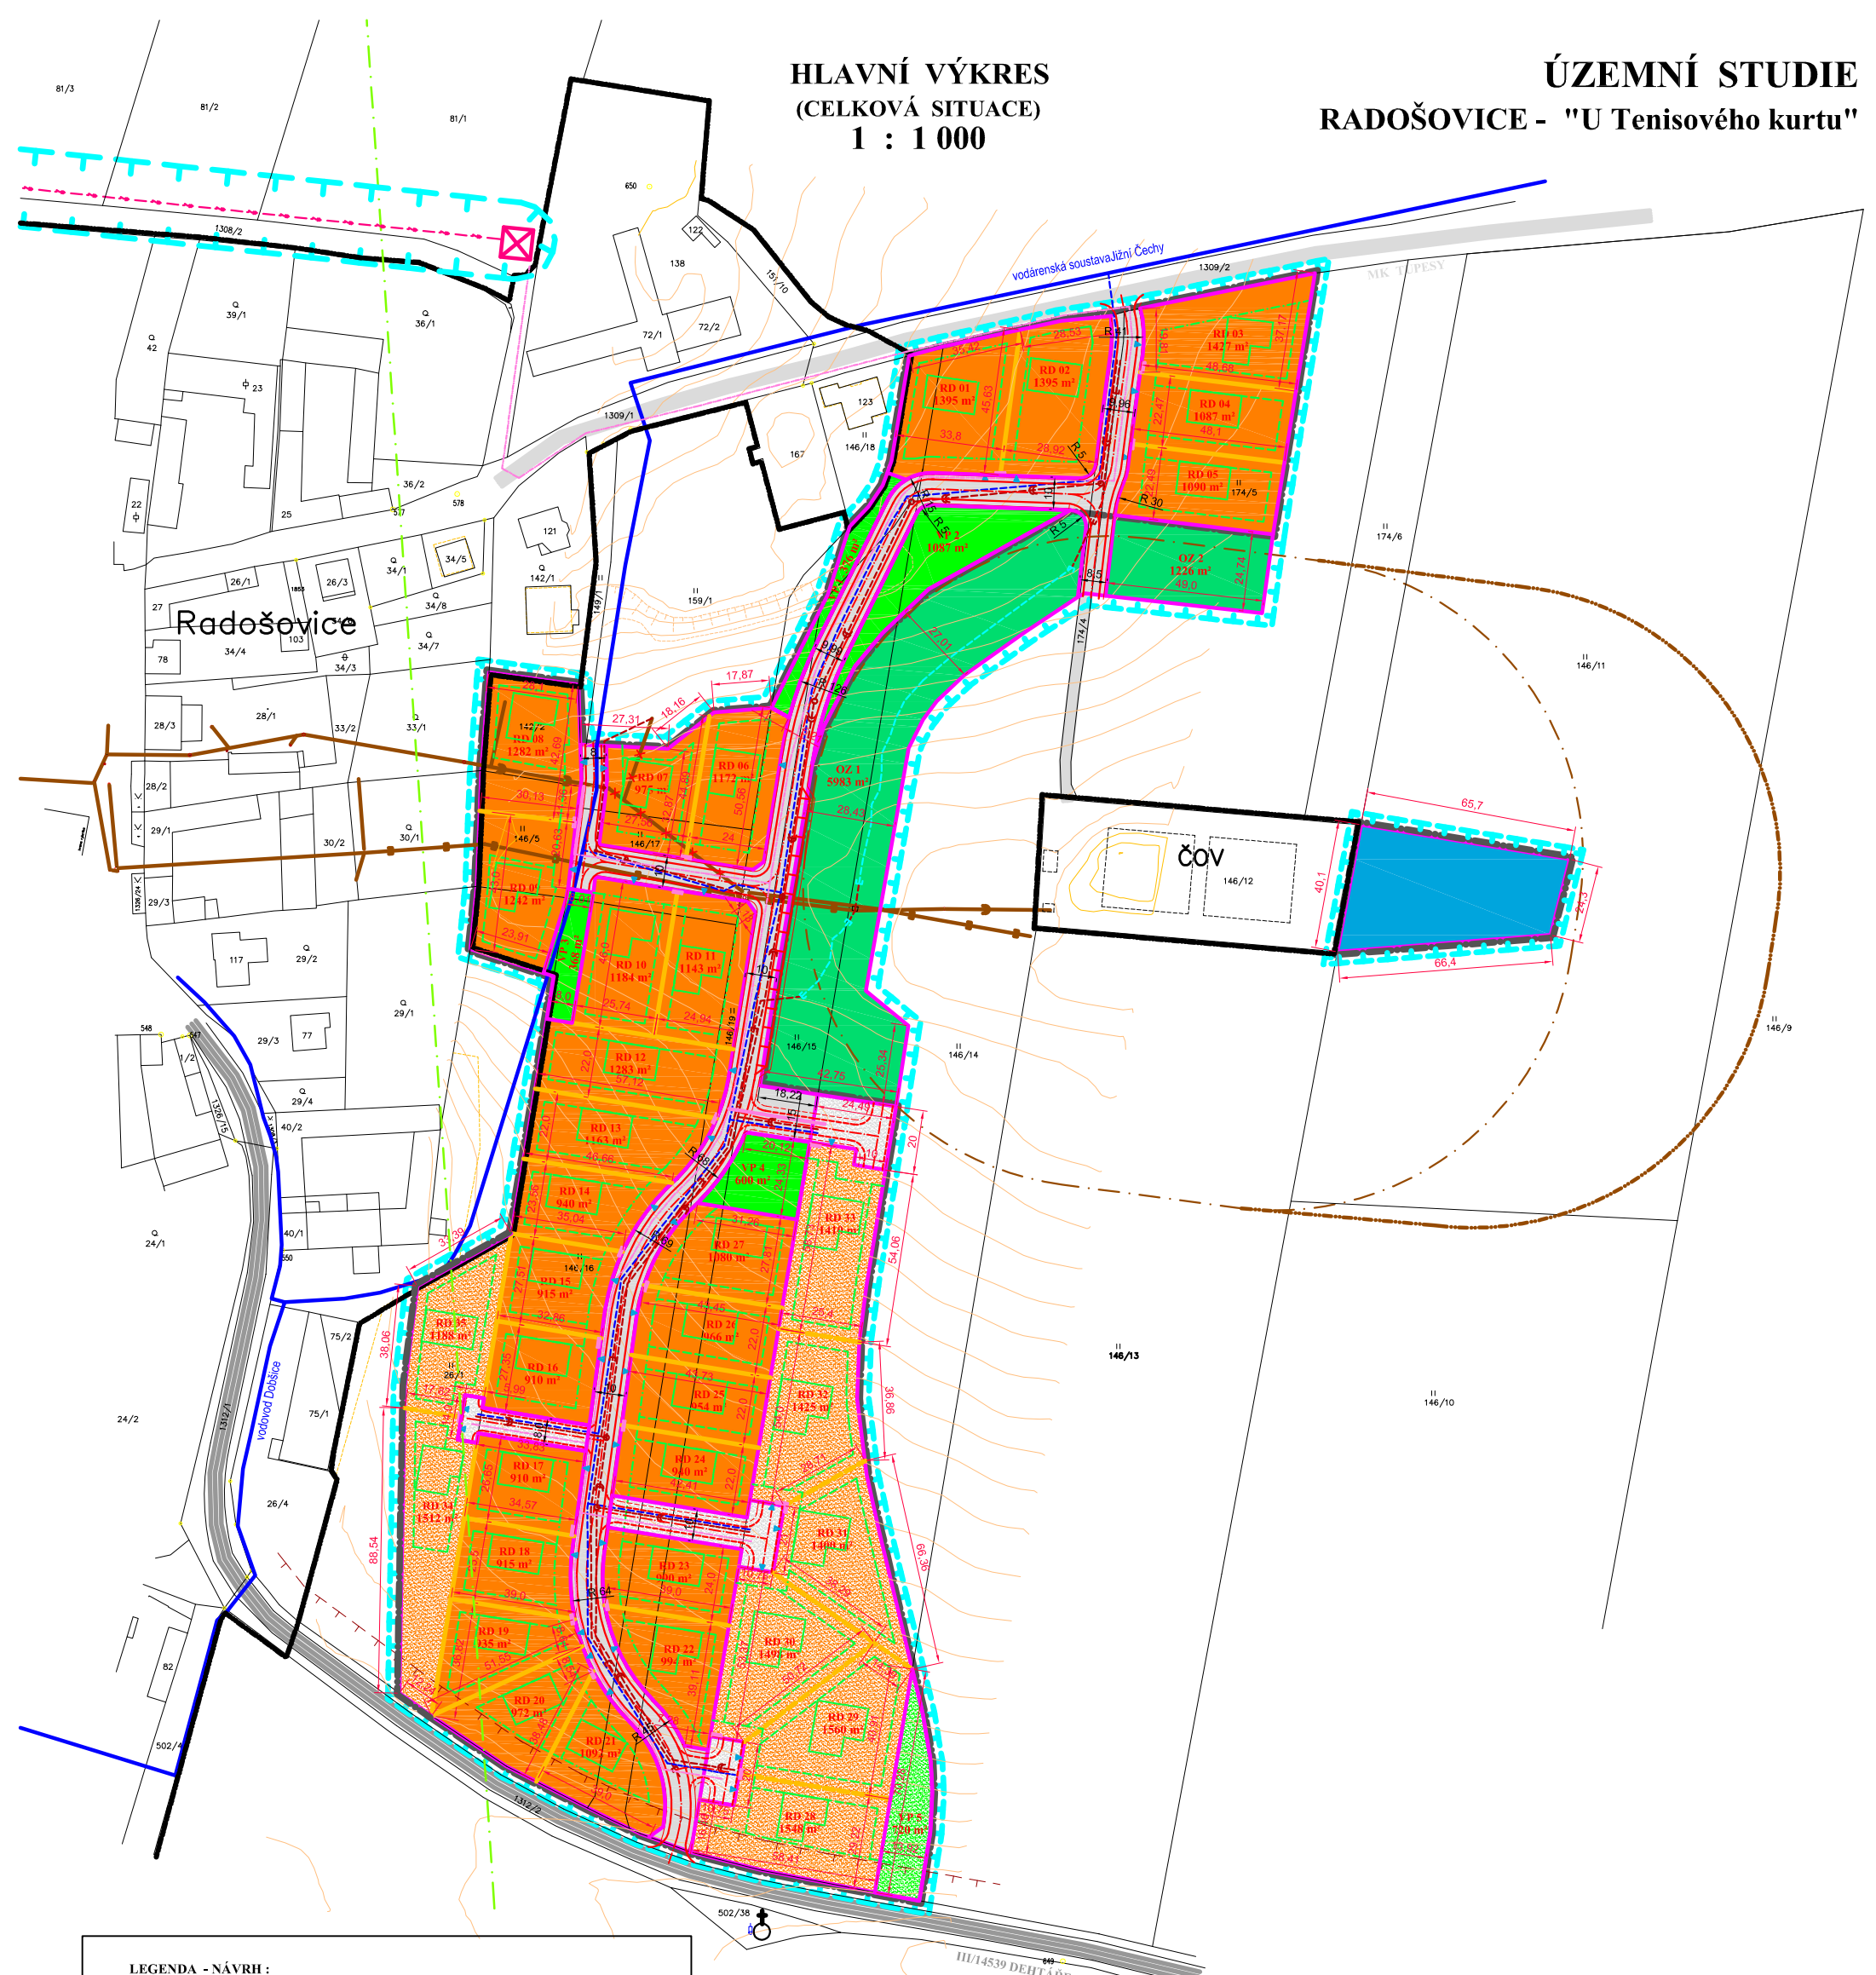

**LEGENDA - NÁVRH :**

- REŠENÉ ÚZEMÍ ÚZEMNÍ STUDIE - DLE ÚPO
- HRANICE VYUŽITÍ PLOCH
- 1. ETAPA**
- PLOCHY BYDLENÍ - RODINNÉ DOMY
- PLOCHY DOPRAVNÍ A TECH. INFRASTRUKTURY  
obsahující a pěší komunikace, parkoviště, veřejná zeleň, tech. infrastruktura
- PLOCHY VEŘEJNÉHO PROSTRANSTVÍ - OCHRANNÁ ZELEN'  
pěší komunikace, parkoviště, veřejná zeleň, tech. infrastruktura
- PLOCHY VEŘEJNÉHO PROSTRANSTVÍ - ZELEN'  
pěší komunikace, veřejná zeleň, občanské herní prvky, tech. infrastruktura
- PLOCHY TECHNICKÉ INFRASTRUKTURY - ROZŠÍŘENÍ ČOV
- NAVRŽENÉ DOPRAVNÍ ŘEŠENÍ - KOMUNIKACE, CHODNÍKY
- NAVRŽENÉ PARCELACE - POZEMKOVÁ HRANICE
- ČÍSELNÉ OZNAČENÍ NOVÉ PARCELY  
S ORIENTAČNÍ PLOŠNOU VYMĚROU
- VYMEZENÍ ZÁSTAVBY RD - STAVEBNÍ ČÁRA
- ULIČNÍ ČÁRA
- OPTIMÁLNÍ UMÍSTĚNÍ RD  
- CELKOVÁ ZÁSTAVĚNÁ PLOCHA DO 250 m
- STÁVAJÍCÍ KANALIZACE NAVRŽENÁ K ODSTRANĚNÍ - (PŘELOŽENÍ)
- NAVRŽENÁ KANALIZACE SPLAŠKOVÁ
- NAVRŽENÁ KANALIZACE DEŠTOVÁ
- NAVRŽENÁ OTEVŘENÁ STOKA
- NAVRŽENÝ VODOVOD
- NAVRŽENÉ HLAVNÍ TRASY SPOLEČNÉ KABELY NN a V.O.
- NAVRŽ. DOPRAVNÍ PŘIPOJENÍ POZEMKU - VIEZD
- NAVRŽENÝ PILÍŘ NN
- ROZŠÍŘENÍ OP KÖRNOVÉ ČOV
- NAVRŽENÁ SLOUPOVÁ TRAFOSTANICE 220/4 KV
- NAVRŽENÉ VEDENÍ VN (celá trasa vedení viz výkres č.1. ŠIRŠÍ VZTAHY)

**LEGENDA - STAV :**

- HRANICE ZÁSTAVĚNÉHO ÚZEMÍ
- STÁVAJÍCÍ PARCELACE - POZEMKOVÁ HRANICE KN
- STÁVAJÍCÍ PARCELNÍ ČÍSLA KN
- STÁVAJÍCÍ VÝŠKOPIS - VRSTEVNICE
- HRANICE ZÁSTAVĚNÉHO ÚZEMÍ
- MÍSTNÍ KOMUNIKACE
- SILNICE III. TŘÍDY
- OP KOMUNIKACE III.ř.
- STÁV. VODOVOD
- STÁV. KANALIZACE SPLAŠKOVÁ
- STÁV. KANALIZACE DEŠTOVÁ
- STÁVAJÍCÍ OP KÖRNOVÉ ČOV
- STÁVAJÍCÍ KRÍŽEK
- RADIOTELEFONNÍ PAPRSEK



Zakázka	<b>ÚZEMNÍ STUDIE "RADOŠOVICE - U Tenisového kurtu"</b> k.ú. Radošovice u Č.Budějovic		Razítko zpracovatele	
Stupeň	<b>HLAVNÍ VÝKRES</b>			
Výkres	1 : 1 000			
Měřítko	listopad 2013			
Datum vyhotovení	Hlavní projektant	Ing. arch. Václav Štěpán	Podpis	
	Zodpovědný projektant	Ing. arch. Václav Štěpán		
	Kreslil	Štěpán Klečka	Číslo výkresu	Číslo paré
	IČO/ DIČ	1027661/ CZ.430908117	2	
	Telefon	387718439, 387718450		