


















 


ŠIRŠÍ VZTAHY 1 : 5 000

ÚZEMNÍ STUDIE - RADOŠOVICE "U Tenisového kurtu"







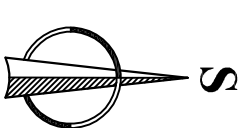


LEGENDA


STAV :


-  HRANICE ŘEŠENÉHO ÚZEMÍ DLE ÚPO
-  - ÚZEMNÍ STUDIE
-  HRANICE ZASTAVĚNÉHO ÚZEMÍ
-  ZASTAVĚNÉ ÚZEMÍ - RADOŠOVICE
-  STÁVAJÍCÍ PARCELACE - POZEMKOVÁ HRANICE KN
-  MÍSTNÍ KOMUNIKACE
-  SILNICE III. TŘÍDY
-  OP KOMUNIKACE III.F.
-  ÚZEMÍ S ARCHEOLOGICKÝMI NALÉZY
-  STÁVAJÍCÍ VODOTEČ
-  STÁV. VODOVOD
-  STÁV. KANALIZACE SPLAŠKOVÁ
-  STÁV. KANALIZACE DEŠŤOVÁ
-  STÁVAJÍCÍ OP KÖRĚNOVÉ ČOV
-  KOMUNIKAČNÍ VEDENÍ OPTICKÝ KABEL
-  RADIORELEVOVÝ PÁRSSEK
-  STÁV. VZDUŠ. VEDENÍ VN
-  OP VEDENÍ VN
-  STÁVAJÍCÍ TRAPÓ



NÁVRH :

-  HRANICE VYUŽITÍ PLOCH
-  PLOCHY BYDLENÍ - RODINNÉ DOMY
-  PLOCHY DOPRAVNÍ A TECH. INFRASTRUKTURY
obslužné a psí komunikace, parkoviště, veřejná zeleň, tech. infrastruktura
-  PLOCHY VEŘEJNÉHO PROSTRANSTVÍ - OCHRANNÁ ZELEŇ
psí komunikace, parkoviště, veřejná zeleň, tech. infrastruktura
-  PLOCHY VEŘEJNÉHO PROSTRANSTVÍ - ZELEŇ
psí komunikace, veřejná zeleň, dětské herní prvky, tech. infrastruktura
-  PLOCHY TECHNICKÉ INFRASTRUKTURY - ROZŠÍŘENÍ ČOV
-  ROZŠÍŘENÍ OP KÖRĚNOVÉ ČOV
-  NAVRŽENÁ SLOUPOVÁ TRAFOSTANICE 220/4KV
-  NAVRŽENÉ VEDENÍ VN

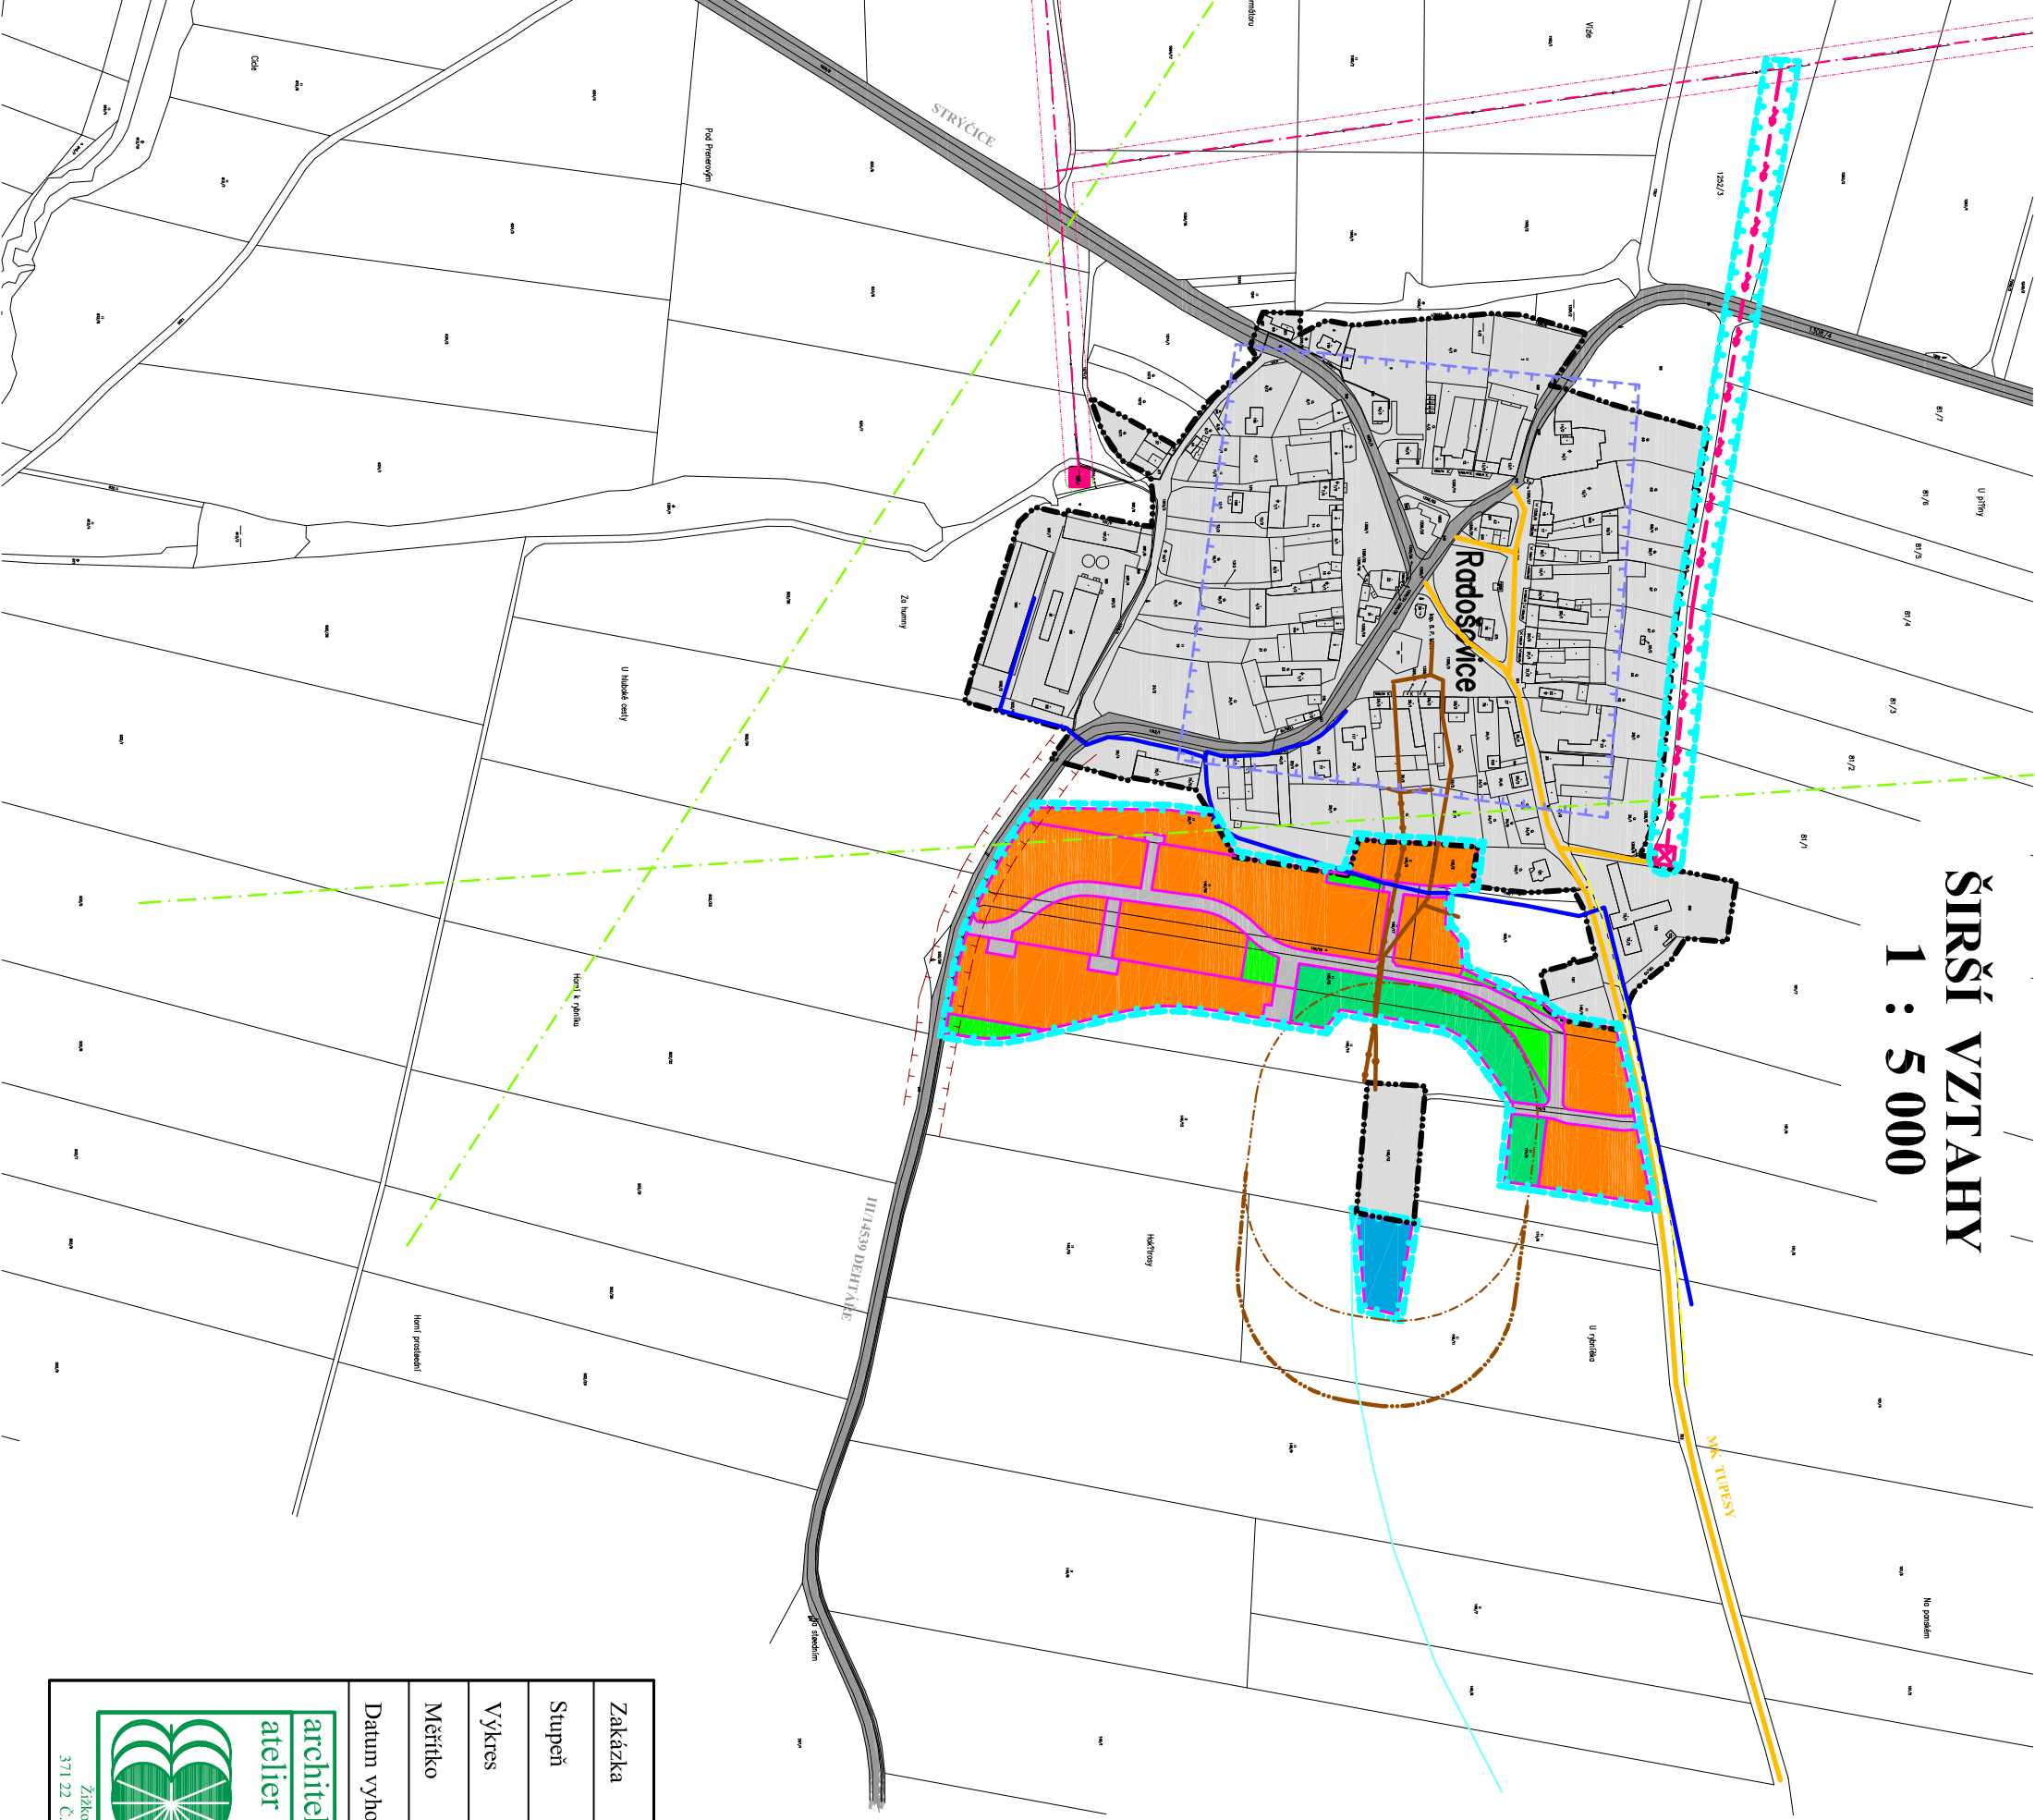

Zakázka	ÚZEMNÍ STUDIE		Razítko zpracovatele	
Stupeň	"RADOŠOVICE - U Tenisového kurtu"			
	k.ú. Radošovice u Č. Budějovic			
Výkres	ŠIRŠÍ VZTAHY			
Měřítko	1 : 5 000			
Datum vyhotovení	listopad 2013			
architektonický atelier		Hlavní projektant		Ing. arch. Václav Štěpán
		Zodpovědný projektant		Ing. arch. Václav Štěpán
Zřizovatel		Kreslil		Štěpán Klečka
IČO/ DIČ		Číslo výkresu		1
Telefon		Číslo paré		
371 22 Č. Budějovice		387718439, 387718450		