


VÝKRES MAJETKOPRÁVNÍCH VZTAHŮ

1 : 1 000

ÚZEMNÍ STUDIE RADOŠOVICE - "U Tenisového kurtu"

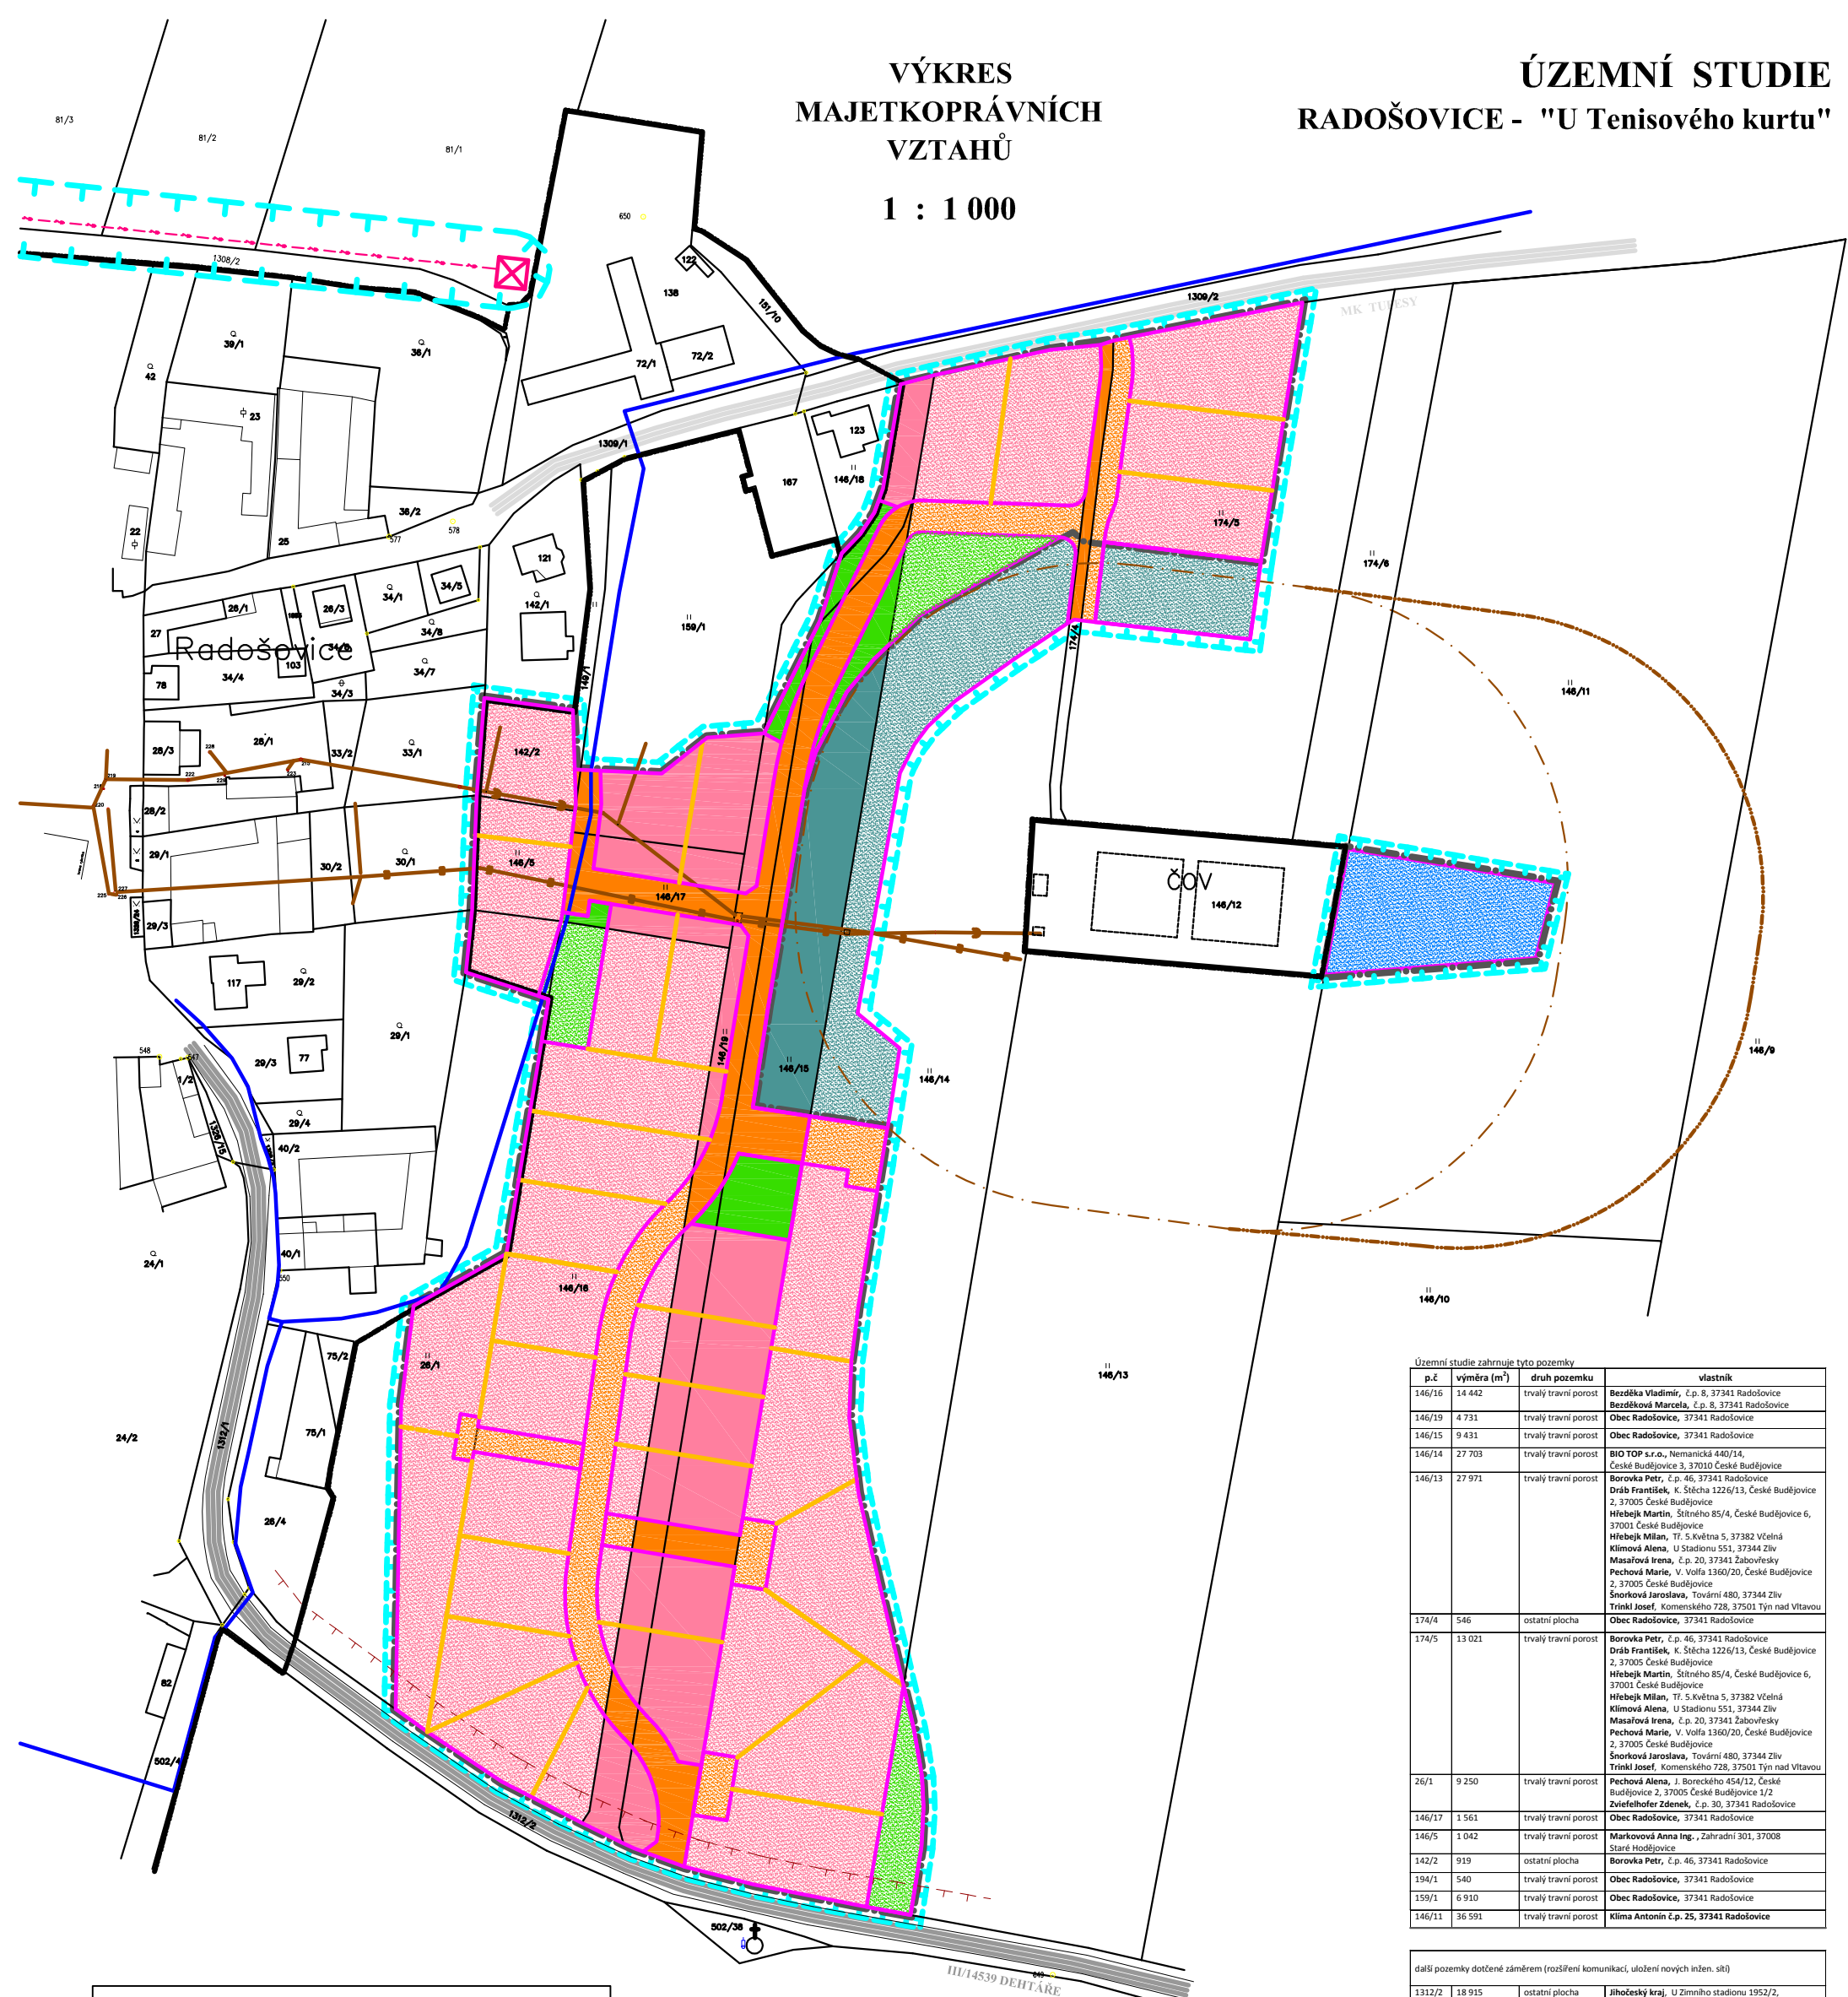

p.č	výměra (m ²)	druh pozemku	vlastník
146/16	14 442	trvalý travní porost	Bezďka Vladimír, č.p. 8, 37341 Radošovice
146/19	4 731	trvalý travní porost	Obec Radošovice, 37341 Radošovice
146/15	9 431	trvalý travní porost	Obec Radošovice, 37341 Radošovice
146/14	27 703	trvalý travní porost	BIO TOP s.r.o., Nemanická 440/14, České Budějovice 3, 37010 České Budějovice
146/13	27 971	trvalý travní porost	Borovka Petr, č.p. 46, 37341 Radošovice Dráb František, K. Štěcha 1226/13, České Budějovice 2, 37005 České Budějovice Hřebek Martin, Sitrného 85/4, České Budějovice 6, 37001 České Budějovice Hřebek Milan, Tr. 5. května 5, 37382 Vtelná Klimová Alena, U Stadionu 551, 37344 Zliv Masařová Irena, č.p. 20, 37341 Zábovřeský Pechová Marie, V. Vořka 1360/20, České Budějovice 2, 37005 České Budějovice Šnorková Jaroslava, Tovární 480, 37344 Zliv Trinkl Josef, Komenského 728, 37501 Týn nad Vltavou
174/4	546	ostatní plocha	Obec Radošovice, 37341 Radošovice
174/5	13 021	trvalý travní porost	Borovka Petr, č.p. 46, 37341 Radošovice Dráb František, K. Štěcha 1226/13, České Budějovice 2, 37005 České Budějovice Hřebek Martin, Sitrného 85/4, České Budějovice 6, 37001 České Budějovice Hřebek Milan, Tr. 5. května 5, 37382 Vtelná Klimová Alena, U Stadionu 551, 37344 Zliv Masařová Irena, č.p. 20, 37341 Zábovřeský Pechová Marie, V. Vořka 1360/20, České Budějovice 2, 37005 České Budějovice Šnorková Jaroslava, Tovární 480, 37344 Zliv Trinkl Josef, Komenského 728, 37501 Týn nad Vltavou
26/1	9 250	trvalý travní porost	Pechová Alena, J. Boreckého 454/12, České Budějovice 2, 37005 České Budějovice 1/2 Zviefelhofer Zdeněk, č.p. 30, 37341 Radošovice
146/17	1 561	trvalý travní porost	Obec Radošovice, 37341 Radošovice
146/5	1 042	trvalý travní porost	Markovná Anna Ing., Zahradní 301, 37008 Staré Hodčovice
142/2	919	ostatní plocha	Borovka Petr, č.p. 46, 37341 Radošovice
194/1	540	trvalý travní porost	Obec Radošovice, 37341 Radošovice
159/1	6 910	trvalý travní porost	Obec Radošovice, 37341 Radošovice
146/11	36 591	trvalý travní porost	Klima Antonín č.p. 25, 37341 Radošovice

p.č	výměra (m ²)	druh pozemku	vlastník
1312/2	18 915	ostatní plocha	Jihočeský kraj, U Zimního stadionu 1952/2, České Budějovice 7, 37076 České Budějovice
1309/1	2 204	ostatní plocha	Obec Radošovice, 37341 Radošovice
1309/2	9 282	ostatní plocha	Obec Radošovice, 37341 Radošovice
146/12	3 841	ostatní plocha	Obec Radošovice, 37341 Radošovice
1308/2	3 624	ostatní plocha	Obec Radošovice, 37341 Radošovice
81/1	25 995	orná půda	Klima Antonín, č.p. 25, 37341 Radošovice
81/2	14 654	orná půda	Slavětinská Hana, č.p. 20, 37341 Radošovice
81/3	15 863	orná půda	Zemědělská společnost Dubné a.s., č.p. 114, 37341 Zábovřeský
81/4	23 579	orná půda	Postl Petr, Kalíšť u Lipí 55, 37384 Lipí
81/5	6 150	orná půda	Voříšek Karel, Martinovská 366, 38273 Vyšší Brod
81/6	20 275	orná půda	Borovka Michal Ing. MBA, č.p. 16, 37341 Radošovice
81/7	14 678	orná půda	Novák Josef, č.p. 42, 37341 Radošovice
1308/4	9 685	ostatní plocha	Jihočeský kraj, U Zimního stadionu 1952/2, České Budějovice 7, 37076 České Budějovice
1252/3	59 290	orná půda	Stropěk Václav, č.p. 17, 37341 Radošovice

LEGENDA - NÁVRH :

- ŘEŠENÉ ÚZEMÍ ÚZEMNÍ STUDIE - DLE ÚPO
- HRANICE VYUŽITÍ PLOCH
- NÁVRH PARCELACE - POZEMKOVÁ HRANICE
- SOUKROMÉ POZEMKY
S NÁVRHEM PLOCH PRO BYDLENÍ - RD
- OBCNÍ POZEMKY
S NÁVRHEM PLOCH PRO BYDLENÍ - RD
- SOUKROMÉ POZEMKY
S NÁVRHEM PLOCH PRO DOPRAVNÍ A TECH. INFRASTRUKTURY
obslužná a pěší komunikace, parkoviště, veřejná zeleň, tech. infrastruktura
- OBCNÍ POZEMKY
S NÁVRHEM PLOCH PRO DOPRAVNÍ A TECH. INFRASTRUKTURY
obslužná a pěší komunikace, parkoviště, veřejná zeleň, tech. infrastruktura
- SOUKROMÉ POZEMKY
S NÁVRHEM PLOCH PRO VEŘEJNÁ PROSTRANSTVÍ - OCHRANNÁ ZELEN'
pěší komunikace, parkoviště, veřejná zeleň, tech. infrastruktura
- OBCNÍ POZEMKY
S NÁVRHEM PLOCH PRO VEŘEJNÁ PROSTRANSTVÍ - OCHRANNÁ ZELEN'
pěší komunikace, parkoviště, veřejná zeleň, tech. infrastruktura
- SOUKROMÉ POZEMKY
S NÁVRHEM PLOCH PRO VEŘEJNÁ PROSTRANSTVÍ - ZELEN'
pěší komunikace, veřejná zeleň, dětské herní prvky, tech. infrastruktura
- OBCNÍ POZEMKY
S NÁVRHEM PLOCH PRO VEŘEJNÁ PROSTRANSTVÍ - ZELEN'
pěší komunikace, veřejná zeleň, dětské herní prvky, tech. infrastruktura
- SOUKROMÉ POZEMKY
S NÁVRHEM PLOCH PRO TECHNICKOU INFRASTRUKTURU - ROZŠÍŘENÍ ČOV
- NAVRŽENÁ SLOUPOVÁ TRAFOSTANICE 22,0,4 KV
- NAVRŽENÉ VEDENÍ VN (celá trasa vedení viz. výkres č.1 ŠIRŠÍ VZTAHY)



LEGENDA - STAV :

- HRANICE ZASTAVĚNÉHO ÚZEMÍ
- STÁVAJÍCÍ PARCELACE - POZEMKOVÁ HRANICE KN
- STÁVAJÍCÍ PARCELNÍ ČÍSLA KN
- HRANICE ZASTAVITELNÉHO ÚZEMÍ
- MÍSTNÍ KOMUNIKACE
- SILNICE III. TŘÍDY
- OP KOMUNIKACE III.ř.
- STAV. VODOVOD
- STAV. KANALIZACE SPLAŠKOVÁ
- STAV. KANALIZACE DĚŠŤOVÁ
- STÁVAJÍCÍ OP KOŘENOVÉ ČOV
- STÁVAJÍCÍ KRÍŽEK
- RADIORELEVOVÝ PÁPRSEK

Zakázka	ÚZEMNÍ STUDIE "RADOŠOVICE - U Tenisového kurtu" k.ú. Radošovice u Č.Budějovic		Razikovo zpracovatelé	
Stupeň	MAJETKOPRÁVNÍ VZTAHY			
Výkres	1 : 1 000			
Měřítko	listopad 2013			
Datum vyhotovení	Hlavní projektant	Ing. arch. Václav Štěpán	Podpis	
	Zodpovědný projektant	Ing. arch. Václav Štěpán		
	Kreslil	Štěpán Klečka	Číslo výkresu	Číslo paré
	IČO/ DIČ	10276661/ CZ.430908117	4	
	Telefon	387718439, 387718450		