


VÝKRES VEŘEJNÉ DOPRAVNÍ A
TECHNICKÉ INFRASTRUKTURY
A VEŘEJNĚ PROSPĚŠNÝCH STAVEB

1 : 1 000

ÚZEMNÍ STUDIE - TUPESY - "Na Skalkách"

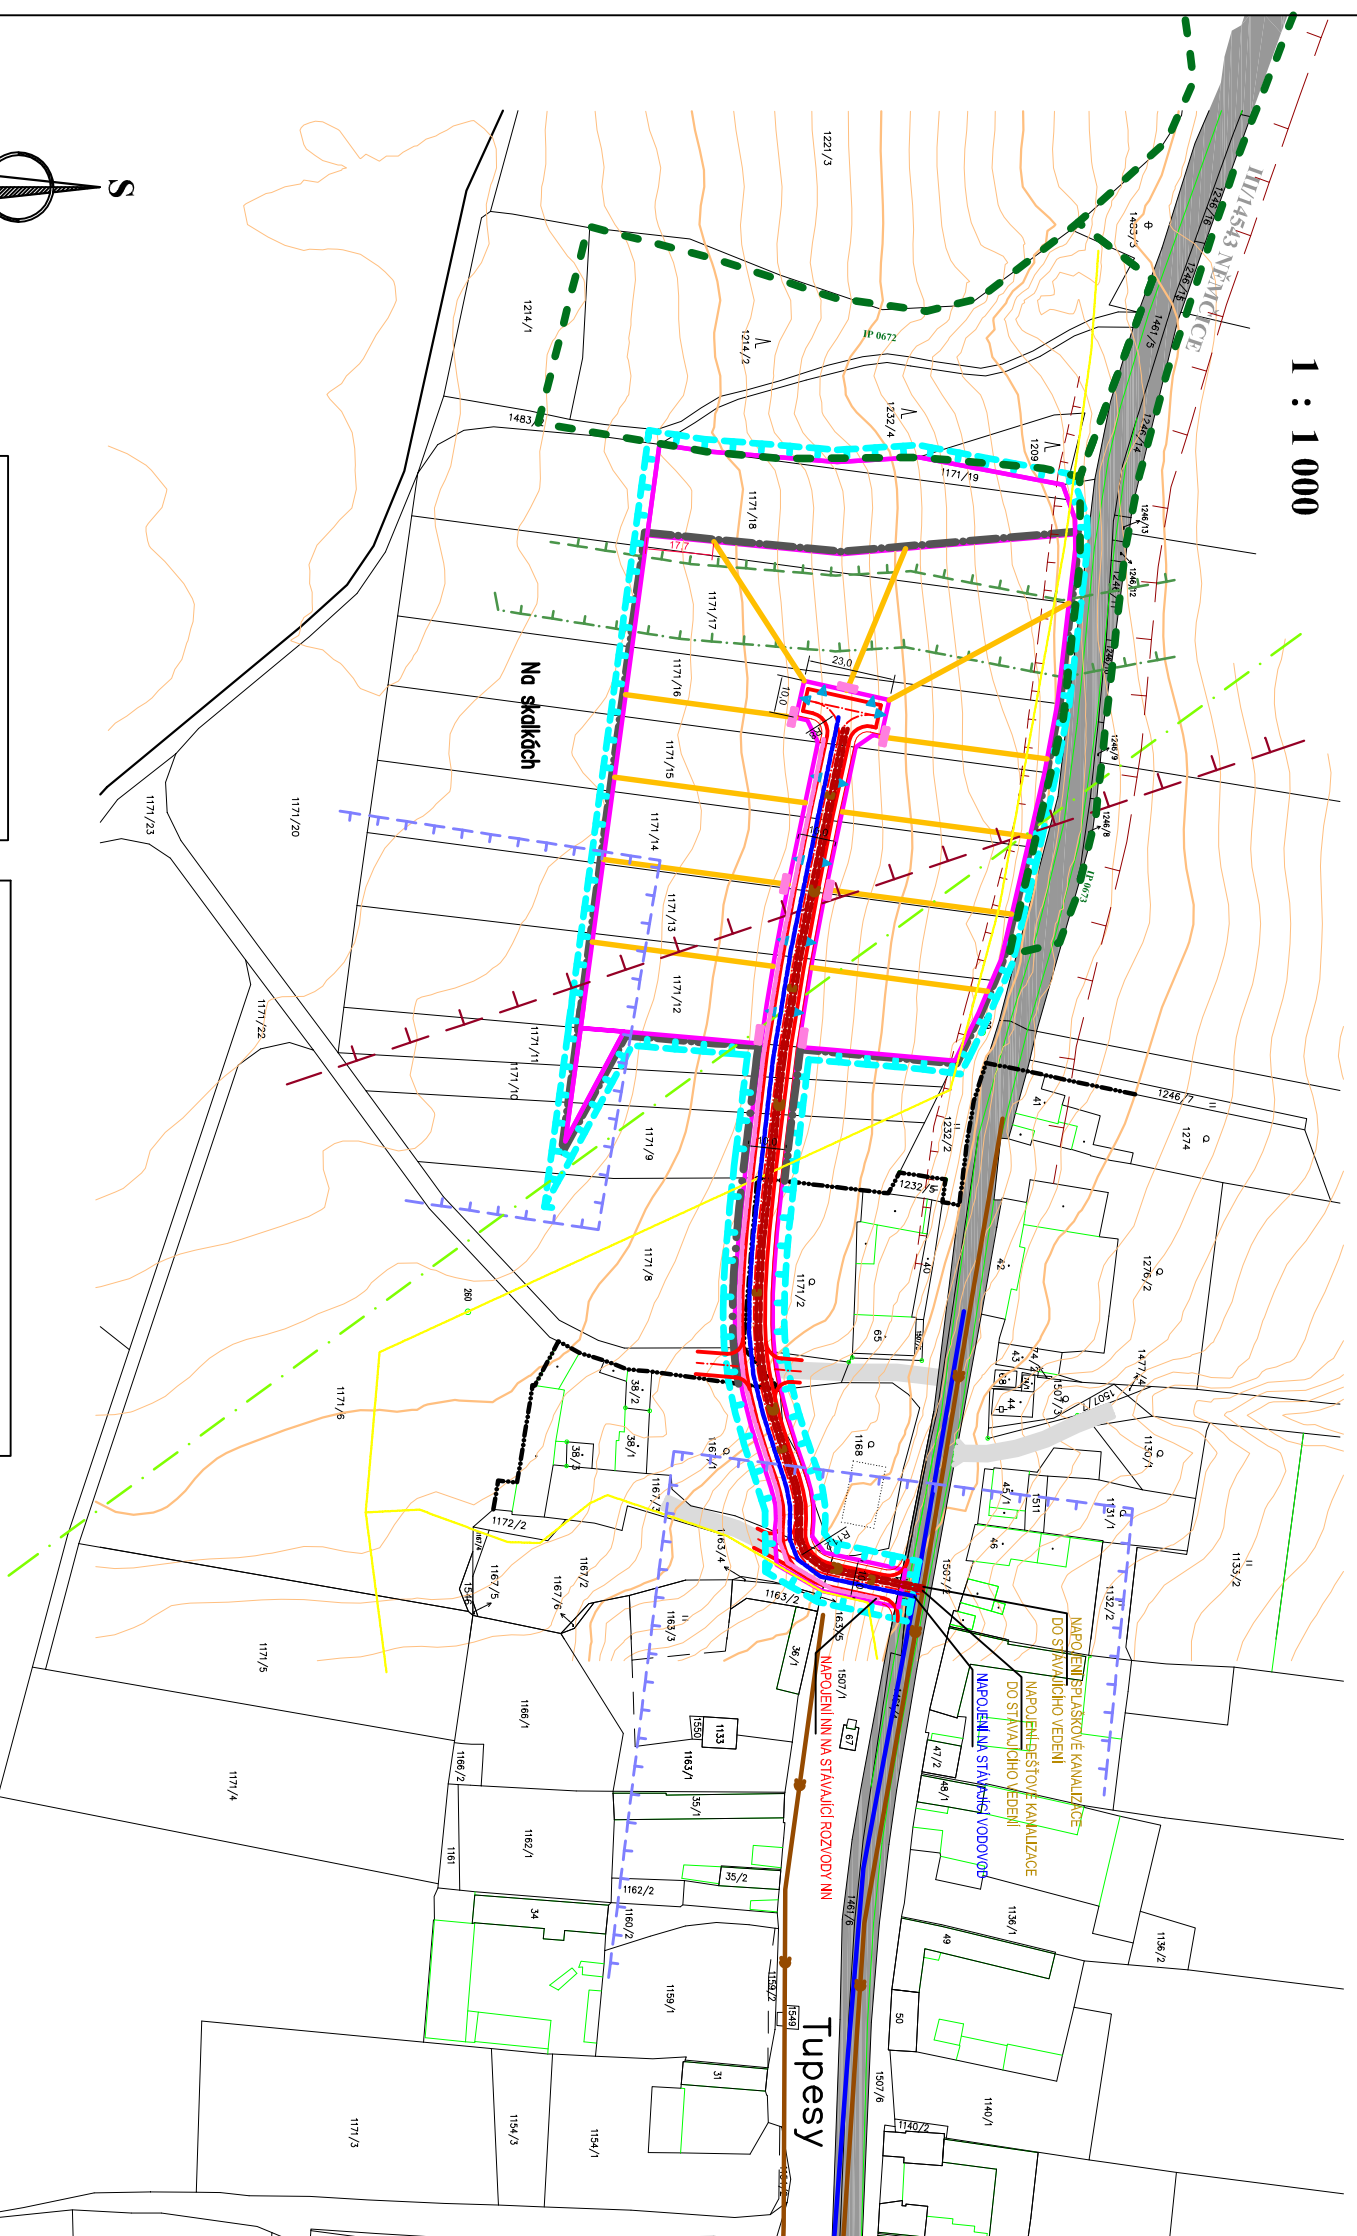

VÝKRES VEŘEJNÉ PROSPĚŠNÉ STAVBY DLE ZAŘÍZENÍ ÚPVS
ÚPVS 6 - NAVRŽENÉ KOMUNIKACE A CHODNÍKY
ÚPVS 7 - NAVRŽENÉ KANALIZAČNÍ ŘÁDY
ÚPVS 8 - NAVRŽENÉ VODOVODNÍ ŘÁDY

LEGENDA - NÁVRH :

	ŘEŠENÉ ÚZEMÍ ÚZEMNÍ STUDIE - DLE ÚPVS
	HRANICE VYUŽITÍ PLOCH
	NAVŘZENÉ DOPRAVNÍ ŘEŠENÍ - KOMUNIKACE, CHODNÍKY (ÚPVS 6)
	NAVŘENÉ DOPRAVNÍ ŘEŠENÍ - POZIČKOVÁ HRANICE
	NAVŘENÁ KANALIZAČNÍ SÍŤ (ÚPVS 7)
	NAVŘENÁ KANALIZAČNÍ DÍŠŤOVA (ÚPVS 7)
	NAVŘENÝ VODOVOD (ÚPVS 8)
	NAVŘENÉ HLAVNÍ TRASY SPOLEČNÉ KABELY NN A V.O.
	NAVŘENÍ PŘÍPOJENÍ POZEMKŮ - VÝKRES
	NAVŘENÝ PÍŘS NN

LEGENDA - STAV :

	HRANICE ZASTAVĚNÉHO ÚZEMÍ
	STAVAJÍCÍ PARCELE - POZIČKOVÁ HRANICE KN
	STAVAJÍCÍ PARCELNÍ ČÍSLA KN
	HRANICE ZASTAVĚNÉHO ÚZEMÍ
	MÍSTNÍ KOMUNIKACE
	SÍŤE III. TŘÍDY
	OP. KOMUNIKACE III.Ř.
	STAV VODOVOD
	STAV KANALIZACE
	KOMUNIKAČNÍ VEDENÍ OPTICKÝ KABEL
	RADIORELEVOVÝ PÁRSER
	OCHRANNÉ PÁSMO LESA 50m
	OCHRANNÉ PÁSMO LESA 30m
	ÚZEMÍ S ARCHEOLOGICKÝMI NÁLEZTY
	OCHRANNÉ PÁSMO LETIŠŤ - VÝŠKOVÝ OMEZENÍ STAVĚB
	ČÍSLS - INTRAKČNÍ PŘÍKAZ

Zadávka	ÚZEMNÍ STUDIE "TUPESY - Na Skalkách" k.ú. Tupesy		Rozdílo zpracovatele
Stupeň	VÝKRES VEŘEJNÁ DOPRAVNÍ A TECHNICKÁ INFRASTRUKTURA A VEŘEJNĚ PROSPĚŠNÉ STAVBY		
Měřítko	1 : 1 000		
Datum vyhotovení	listopad 2013		Podpis
Hlavní projektant	Ing. arch. Vladav Štěpán		
Zodpovědný projektant	Ing. arch. Vladav Štěpán		
Kreslí	Štěpán Kludka		
ICO/DIČ	10276661 / CZ 480908117		Číslo výkresu Číslo part
Telčíslo	387718439, 387718450		3



Zhotoveno
311 21 C. Ing. Vladav Štěpán