


VÝKRES VEŘEJNÉ DOPRAVNÍ A TECHNICKÉ INFRASTRUKTURY A VEŘEJNĚ PROSPĚŠNÝCH STAVEB

ÚZEMNÍ STUDIE RADOŠOVICE - "U Tenisového kurtu"

1 : 1 000

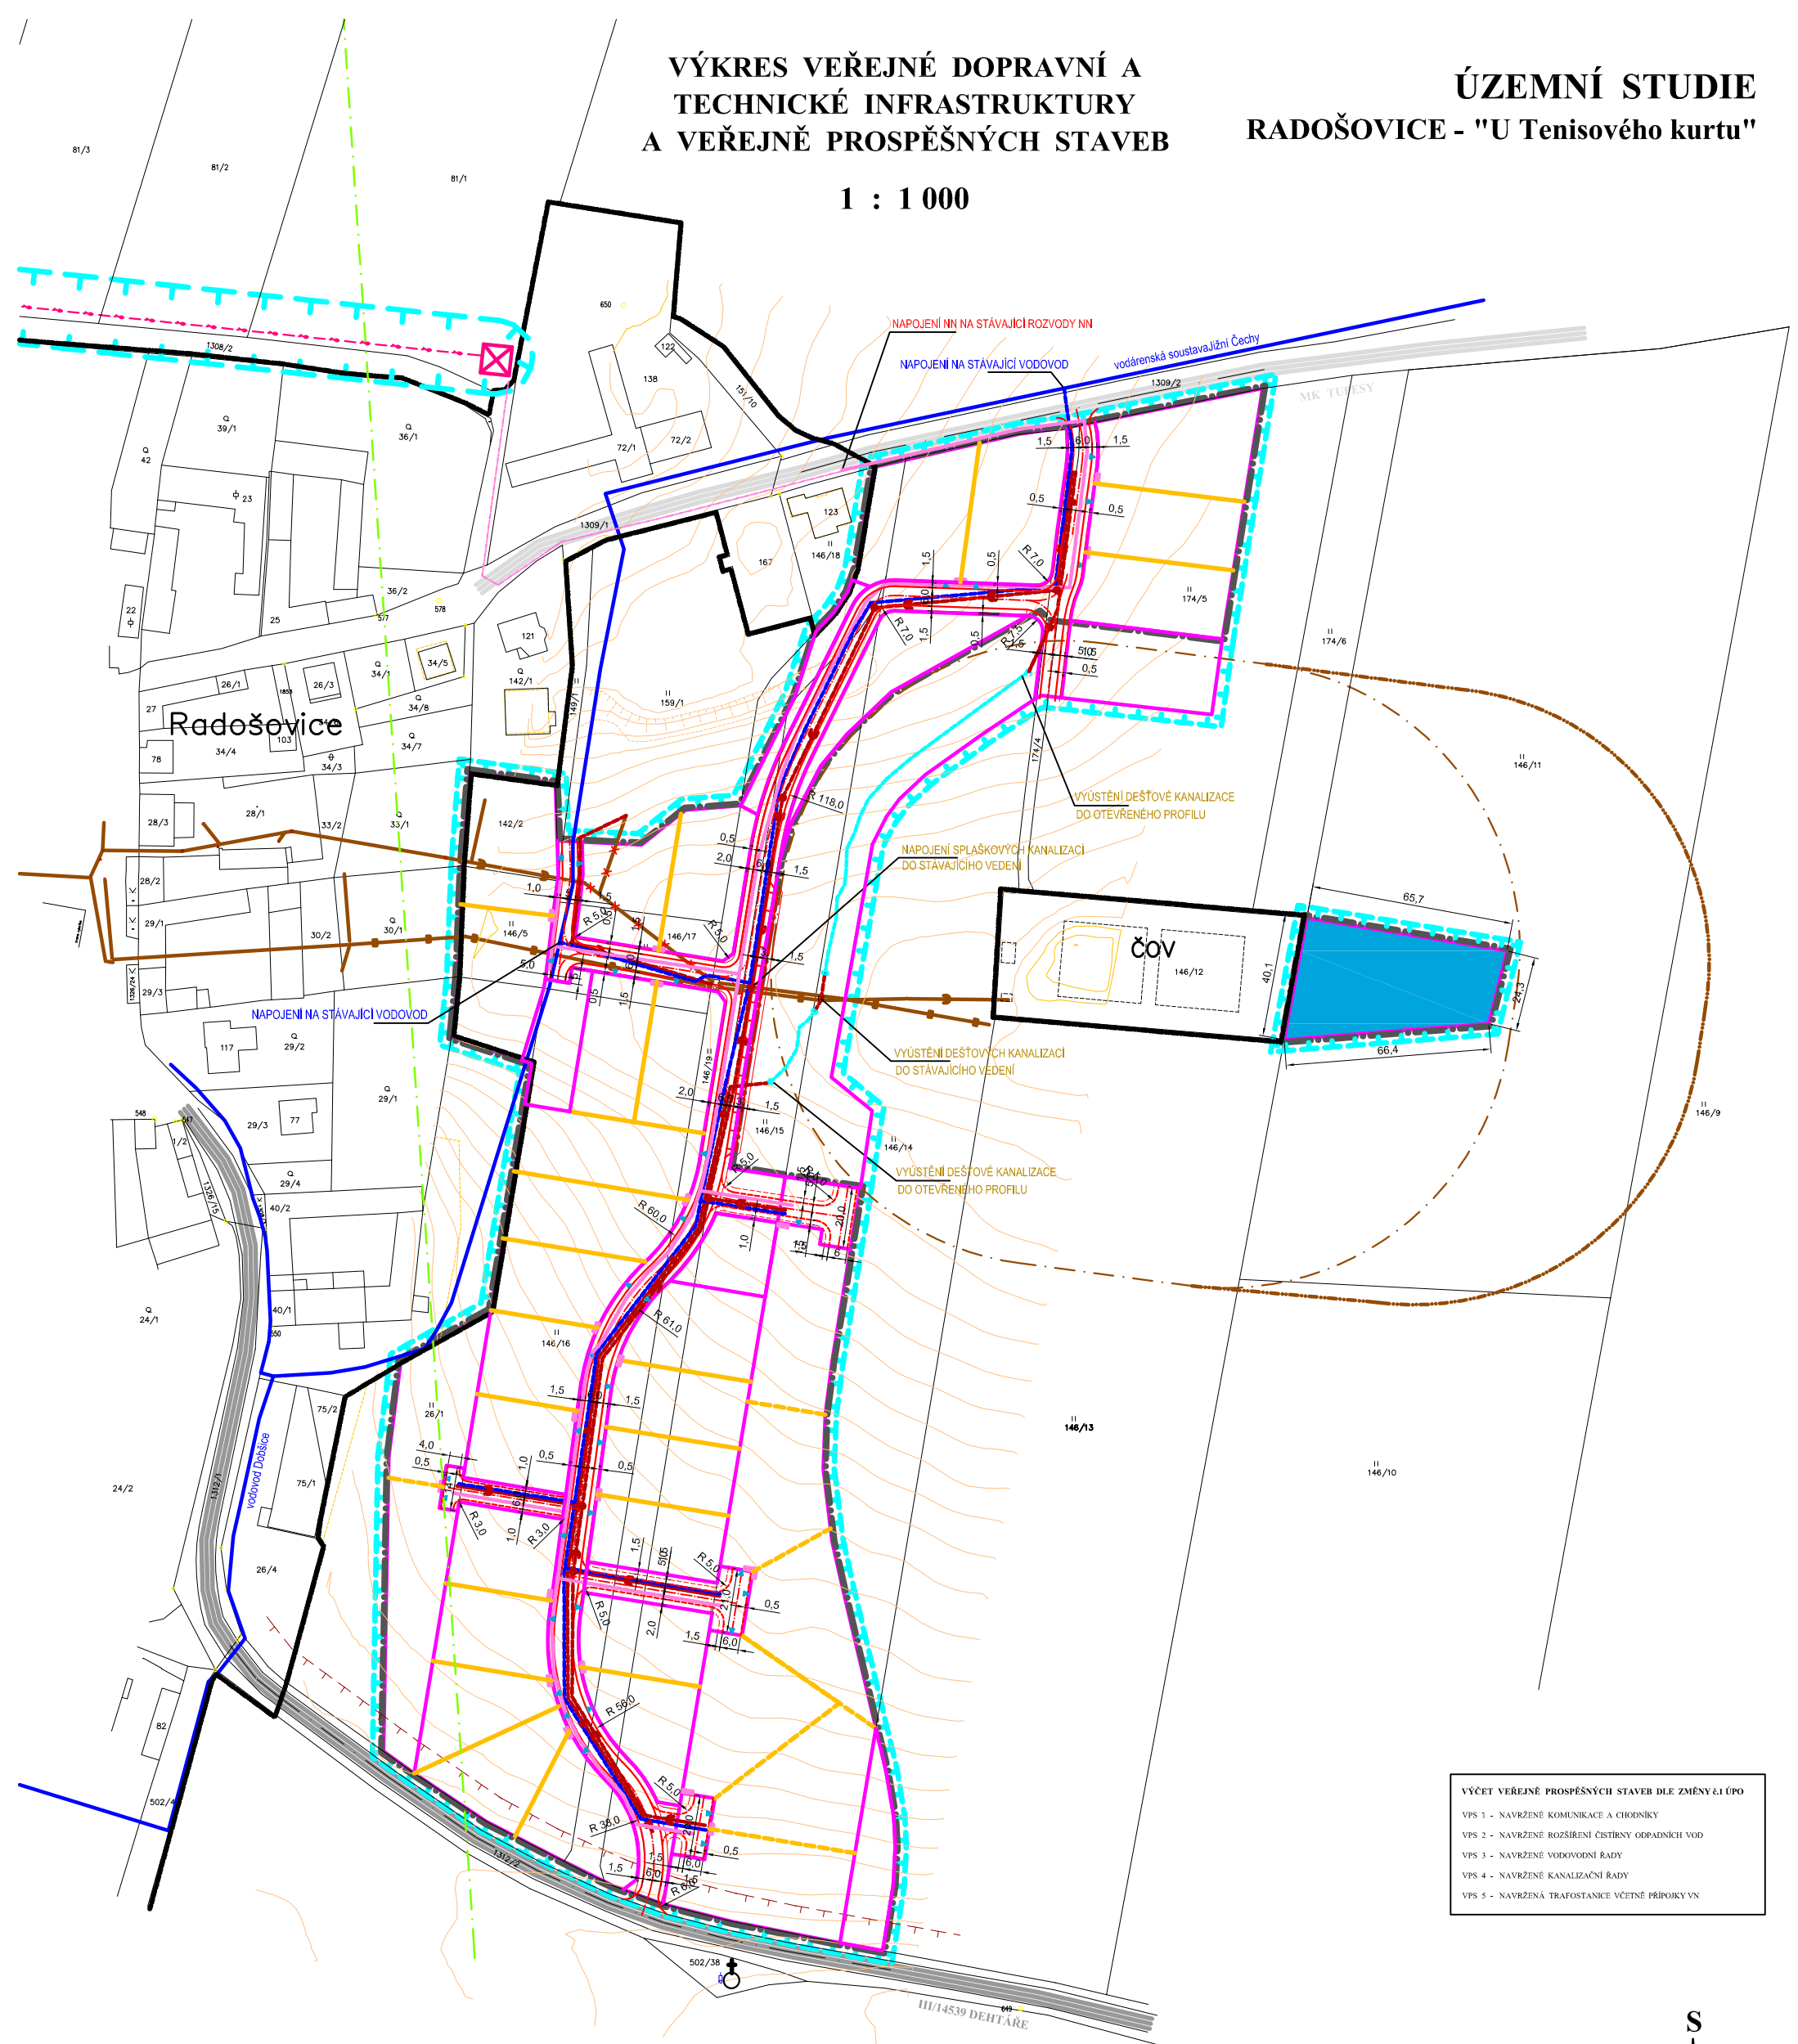

VÝČET VEŘEJNĚ PROSPĚŠNÝCH STAVEB DLE ZMĚNY ČI ÚPO	
VPS 1 -	NAVRŽENÉ KOMUNIKACE A CHODNÍKY
VPS 2 -	NAVRŽENÉ ROZŠÍŘENÍ ČISTŘINY ODPADNÍCH VOD
VPS 3 -	NAVRŽENÉ VODOVODNÍ RÁDY
VPS 4 -	NAVRŽENÉ KANALIZAČNÍ RÁDY
VPS 5 -	NAVRŽENÁ TRAFOSTANICE VČETNĚ PŘÍPOJKY VN

LEGENDA - NÁVRH :	
	ŘEŠENÉ ÚZEMÍ ÚZEMNÍ STUDIE - DLE ÚPO
	HRANICE VYUŽITÍ PLOCH
1. ETAPA	
	PLOCHY TECHNICKÉ INFRASTRUKTURY - ROZŠÍŘENÍ ČOV (VPS 2)
	NAVRŽENÉ DOPRAVNÍ ŘEŠENÍ - KOMUNIKACE, CHODNÍKY (VPS 1)
	NÁVRH PARCELACE - POZEMKOVÁ HRANICE
	STÁVAJÍCÍ KANALIZACE NAVRŽENÁ K ODSTRANĚNÍ (PŘELOŽENÍ)
	NAVRŽENÁ KANALIZACE SPLAŠKOVÁ (VPS 4)
	NAVRŽENÁ KANALIZACE DEŠŤOVÁ (VPS 4)
	NAVRŽENÁ OTEVŘENÁ STOKA (VPS 4)
	NAVRŽENÝ VODOVOD (VPS 3)
	NAVRŽENÉ HLAVNÍ TRASY SPOLEČNÉ KABELY NN a V.O.
	NAVRŽ. DOPRAVNÍ PŘÍPOJENÍ POZEMKU - VJEZD
	NAVRŽENÝ PILÍŘ NN
	ROZŠÍŘENÍ OP KÖRNOVÉ ČOV
	NAVRŽENÁ SLOUPOVÁ TRAFOSTANICE 220/4KV (VPS 5)
	NAVRŽENÉ VEDENÍ VN (celá trasa vedení viz. výkres č.1 SÍRŠÍ VZTAHY) (VPS 5)

LEGENDA - STAV :	
	HRANICE ZASTAVĚNÉHO ÚZEMÍ
	STÁVAJÍCÍ PARCELACE - POZEMKOVÁ HRANICE KN
	STÁVAJÍCÍ PARCELNÍ ČÍSLA KN
	STÁVAJÍCÍ VÝŠKOPIS - VRSTVENICE
	HRANICE ZASTAVITELNÉHO ÚZEMÍ
	MÍSTNÍ KOMUNIKACE
	SILNICE III. TŘÍDY
	OP KOMUNIKACE III.É.
	STAV. VODOVOD
	STAV. KANALIZACE SPLAŠKOVÁ
	STAV. KANALIZACE DEŠŤOVÁ
	STÁVAJÍCÍ OP KÖRNOVÉ ČOV
	STÁVAJÍCÍ KRÍŽEK
	RADIORELEVŮV PAPERSEK

Zakázka	ÚZEMNÍ STUDIE "RADOŠOVICE - U Tenisového kurtu" k.ú. Radošovice u Č.Budějovic		Razítko zpracovatele	
Stupeň	VEŘEJNÁ DOPRAVNÍ A TECHNICKÁ INFRASTRUKTURA A VEŘEJNĚ PROSPĚŠNÉ STAVBY			
Výkres	1 : 1 000			
Měřitko	listopad 2013			
Datum vyhotovení	Hlavní projektant	Ing. arch. Václav Štěpán	Podpis	
	Zodpovědný projektant	Ing. arch. Václav Štěpán	Číslo výkresu	
	Kreslil	Štěpán Klečka		Číslo paré
	IČO/ DIČ	10276661/ CZ.430908117		
	Telefon	387718439, 387718450		
		3		

