


HLAVNÍ VÝKRES
(CELKOVÁ SITUACE)
1 : 1 000

ÚZEMNÍ STUDIE - TUPESY - "Na Skalkách"

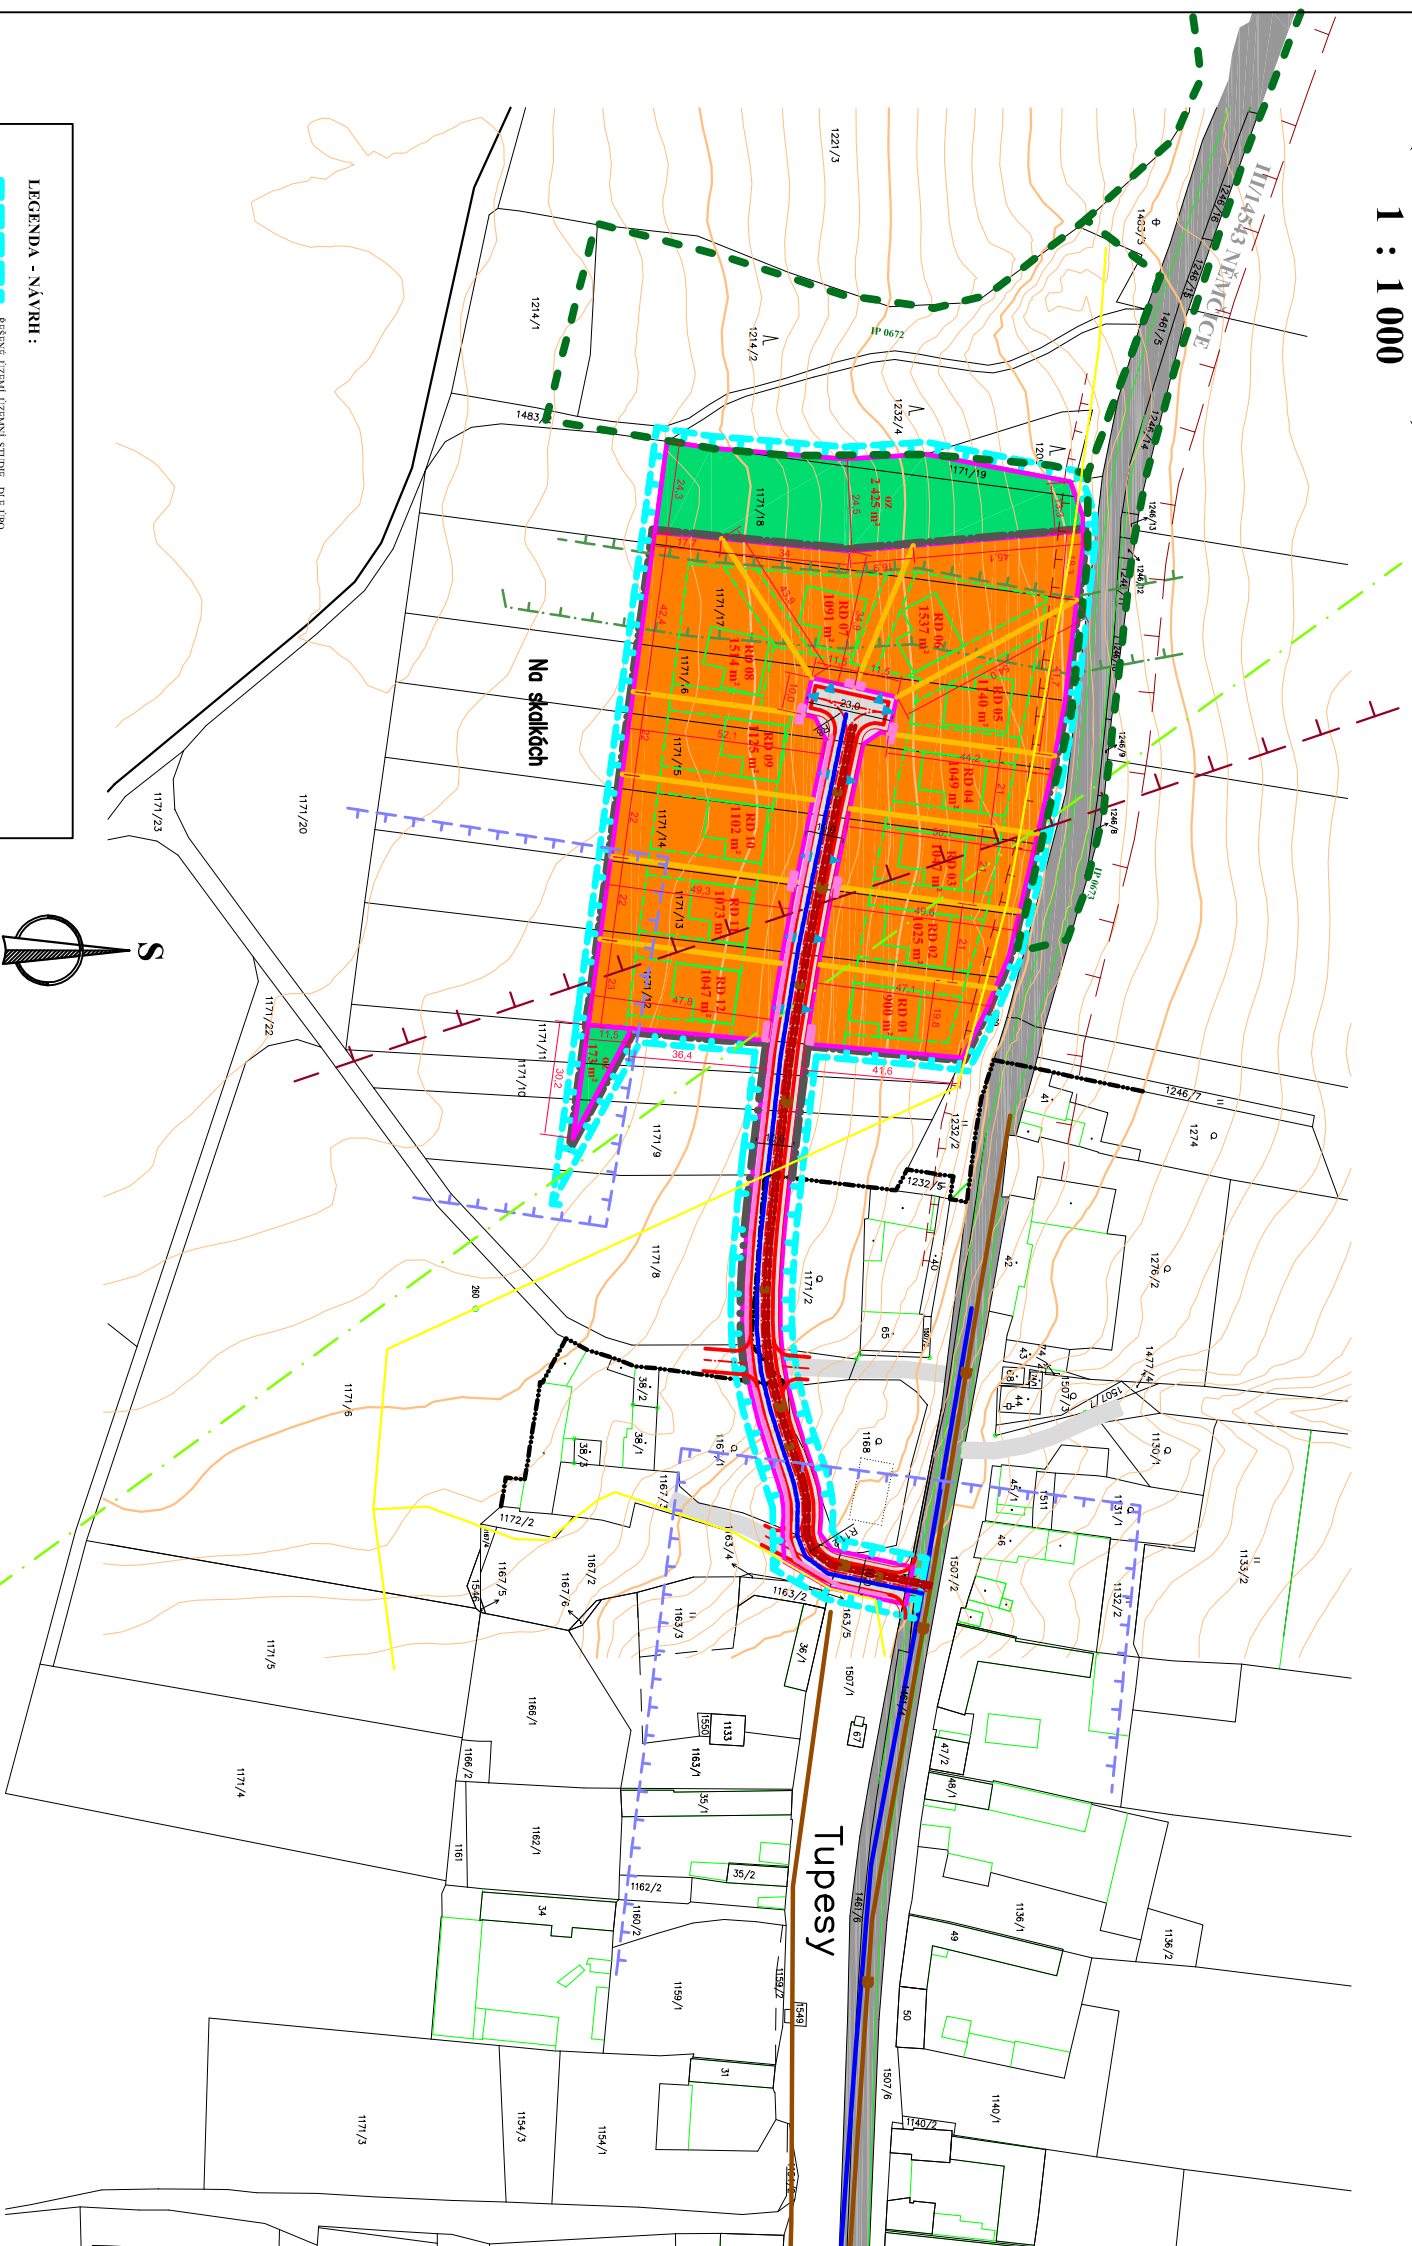

LEGENDA - NÁVRH :

- ŘEŠENÉ ÚZEMÍ ÚZEMNÍ STUDIE - DLE ÚPÚ
- HRANICE VYUŽITÍ PŮCHY
- PLOŠNÍ VYDĚLENÍ - ROZDÍLNÉ DĚLTY
PŮSOBY: POŘADNÝ A TĚŽKÝ NÁRÁSKOVÝ
důležitost: 1 až 3 kombinace: postavené, včetně stávk, každ. indikátorem
PŮSOBY VĚRNĚHO PROSTRANSTVÍ - OCHRANVNÁ ZELEŇ
přísl. kombinace: vstřípná stávk, každ. indikátorem
- NAVRŽENÉ DOPRAVNÍ ŘEŠENÍ - KOMPLEXNĚ, OPISNĚ
- NAVRHI PARCELACE - POZEMKOVÁ HRANICE
- ČÍSELNÉ OZNAČENÍ NOVÉ PARCELY
S ORIENTAČNÍ PŮSOBNÍ VYHLEDÍ
- VYVĚZENÍ ZÁSTAVBY RD - STAVBYMÍ ČÁKA
- ULIČNÍ ČÁKA
- OPTIMIZACE UMÍSTĚNÍ RD
- ČERKOVÁ ZÁSTAVVNÁ PŮCHTA, DO 250m
- NAVRŽENÁ KANALIZACE SPALSOVÁ
- NAVRŽENÁ KANALIZACE DEŠŤOVÁ
- NAVRŽENÝ VODOVOD
- NAVRŽENÉ HLAVNÍ TRASY SPOJENĚ KABELY NN A VO
- NAVRŽENÉ DOPRAVNÍ PŘIPOJENÍ POZEMKŮ - VÝEZD
- NAVRŽENÝ PĚŠÍ NN

LEGENDA - STAV :

- HRANICE ZÁSTAVVNĚHO ÚZEMÍ
- STÁVAJÍCÍ PARCELACE - POZEMKOVÁ HRANICE KN
- STÁVAJÍCÍ PARCELNÍ ČÍSLA KN
- HRANICE ZÁSTAVVNĚHO ÚZEMÍ
- MÍSTNÍ KOMUNIKACE
- SILNICE III. TŘÍDY
- OP. KOMUNIKACE III. F.
- STAV. VODOVOD
- STAV. KANALIZACE
- KOMUNIKAČNÍ VEDENÍ OPTICKÝ KABEL
- RADIORELEOVÝ PÁRSKĚ
- OCHRANVNĚ PÁSMO LESA 50m
- OCHRANVNĚ PÁSMO LESA 30m
- ÚZEMÍ S ARCHEOLOGICKÝM NÁLEZY
- OCHRANVNĚ PÁSMO LETIŠŤE - VÝŠKOVĚ OMEZENÍ STAVĚB
- ÚSIS - NITRAKČNÍ PŘEVK



Zakázka	ÚZEMNÍ STUDIE "TUPESY - Na Skalkách"		Rozličko zpracovavatel
Stupeň	k.ú. Tupesy HLAVNÍ VÝKRES		
Výška	1 : 1 000		
Měřítko	Hesopad 2013		Podpis
Datum vyhotovení	Ing. arch. Václav Štěpán	Ing. arch. Václav Štěpán	
Hlavní projektant	Zodpovědný projektant	Ing. arch. Václav Štěpán	
Kreslil	Štěpán Kiečka		
IČO/DIČ	10276661 / CZ 430908 117		Číslo výkresu Číslo parčí
Telefon	387718439, 387718450		2

